




TPP Oddz 355 a 00
Nadle nictwo Kaczory
Mo ciska
Stan na 23-01-2023

Okaliniec



Skala 1:5000
0 50 100 m

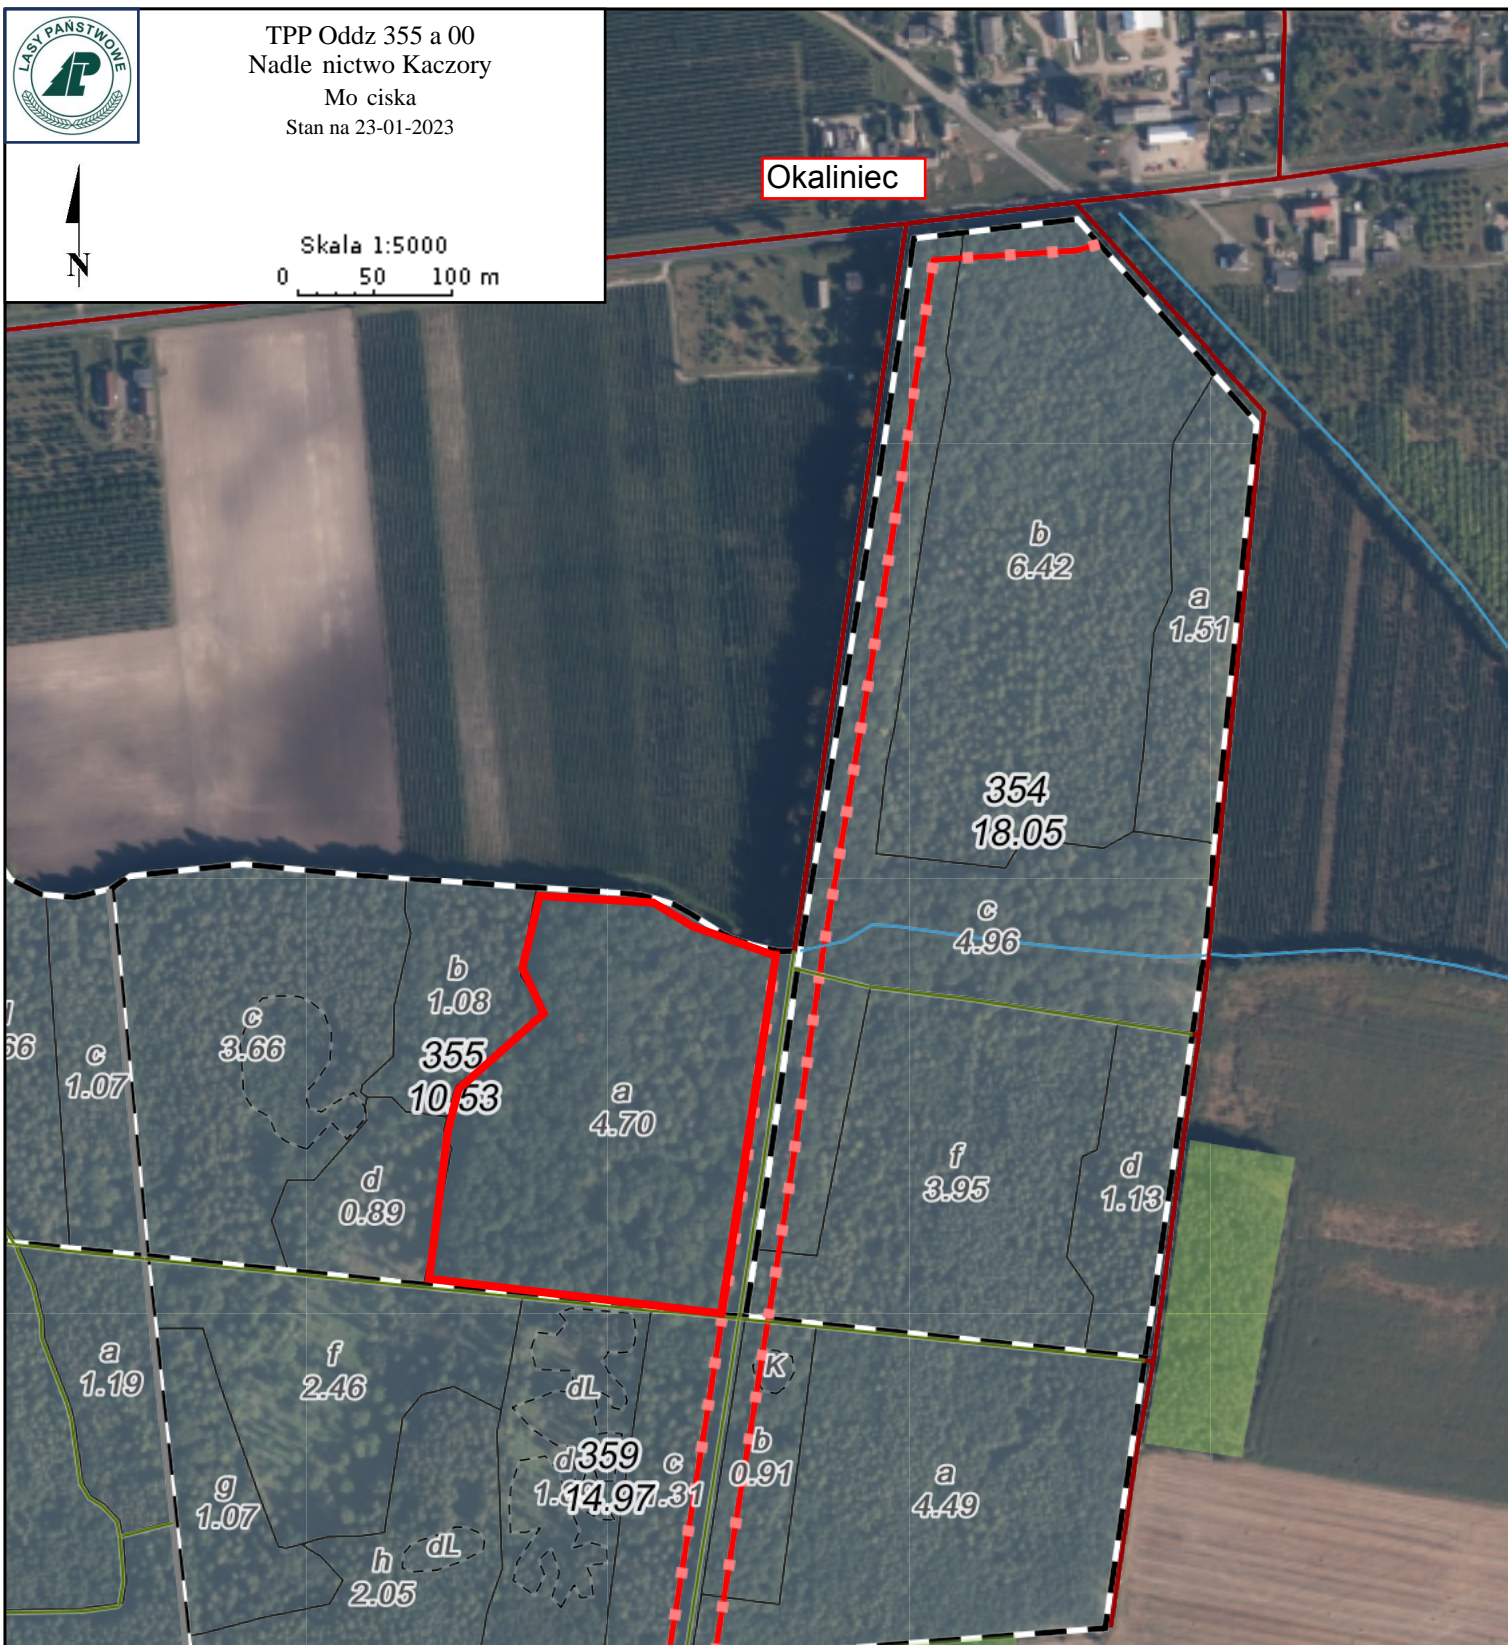

- - Lokalizacja prac
Realizacja prac przewidziana w okresie
od 23.01.2023 r. do 21.02.2023 r.

Legenda:

- | | |
|---------------------------------|---------------------------|
| Linie podziału powierzchniowego | Droga leśna |
| Pas przeciwpożarowy | Droga publiczna |
| Cieki | Leśnictwa |
| Rowy | Oddziały |
| Inne | Nadleśnictwa |
| Inne obiekty infrastruktury | PNSW |
| | Wydzielenia |
| | Lasy poza zarządek PGL LP |